


Схема расположения земельного участка или земельных участков на кадастровом плане территории




кадастровый номер кадастрового квартала: 47:26:0504002

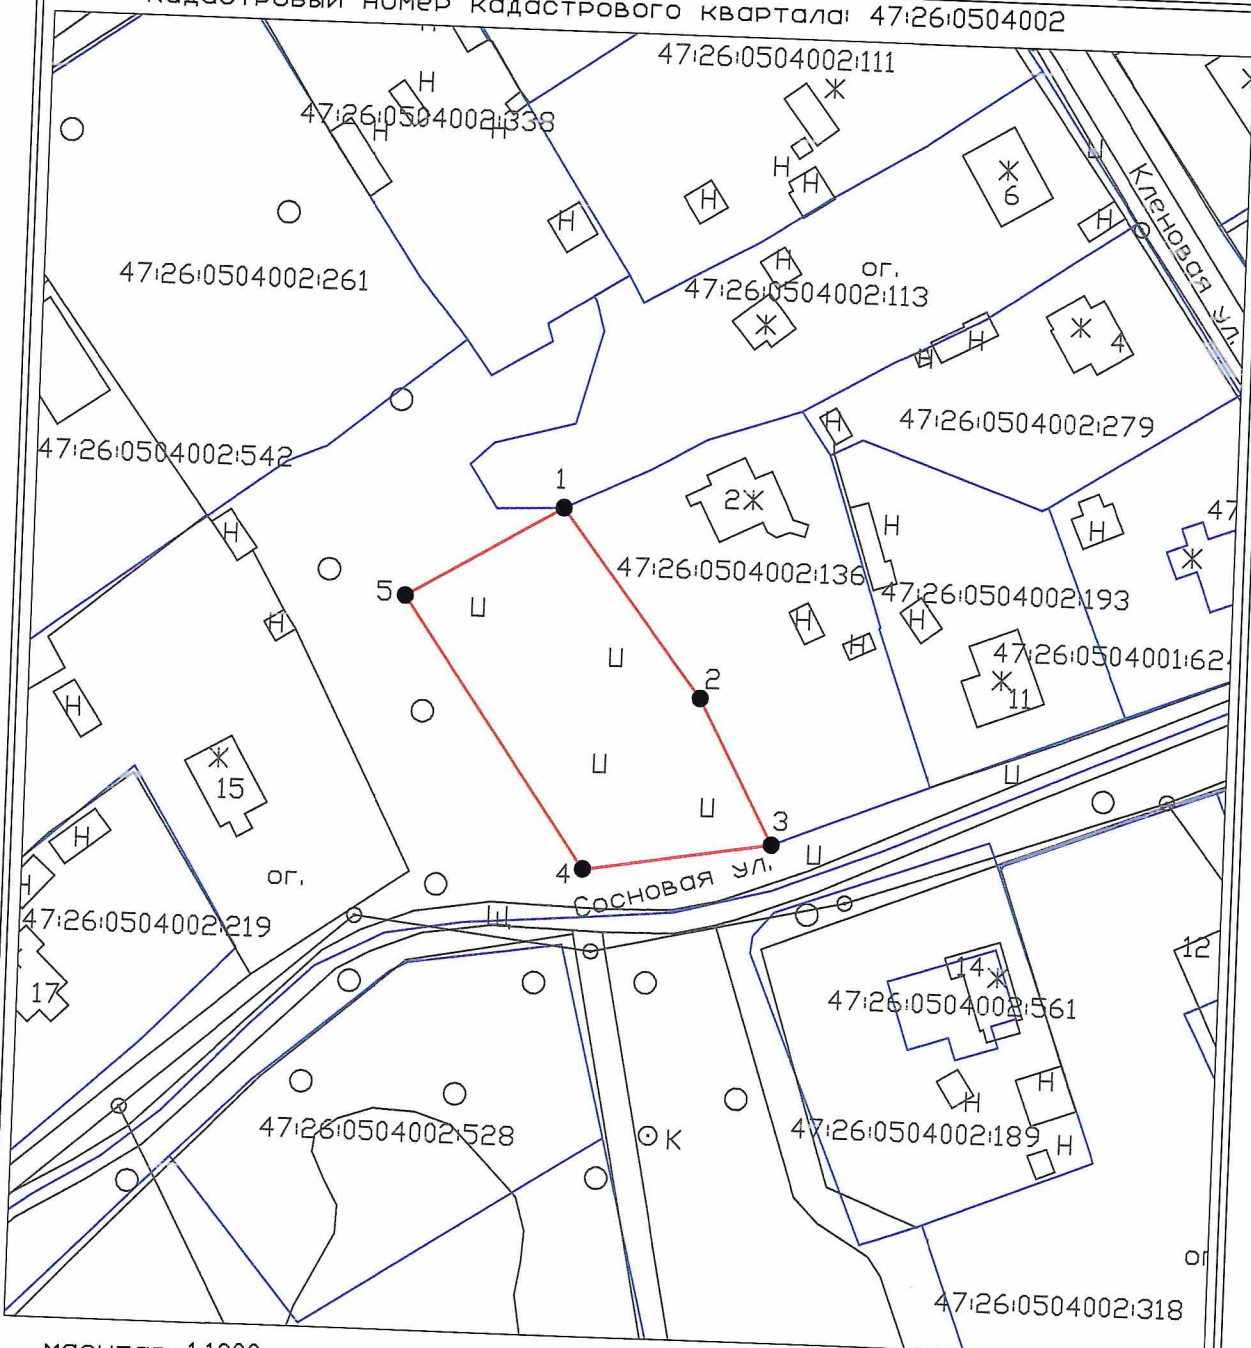

масштаб 1:1000

МСК47 года зона 2

Условные обозначения:

-  Испрашиваемый земельный участок
-  Земельные участки имеющие сведения в ГКН
-  обозначение характерной точки границы

Утверждена

(наименование документа об утверждении, включая наименования

органов государственной власти или органов местного

самоуправления, принявших решение об утверждении схемы

или подписавших соглашение о перераспределении земельных участков)

**Схема расположения земельного участка или земельных участков  
на кадастровом плане территории**

Условный номер земельного участка

Площадь земельного участка 1300 м<sup>2</sup>

Обозначение характерных точек границ	Координаты, м	
	X	Y
1	2	3
1	398838.64	2262260.78
2	398812.79	2262280.66
3	398792.65	2262291.29
4	398788.39	2262265.17
5	398825.69	2262239.14
1	398838.64	2262260.78