


ПРАВИЛА ЗЕМЛЕПОЛЬЗОВАНИЯ И ЗАСТРОЙКИ дер. БЕЛОГОЛОВО ШАПКИНСКОГО СЕЛЬСКОГО ПОСЕЛЕНИЯ
 ГОСНЕНСКОГО МУНИЦИПАЛЬНОГО РАЙОНА ЛЕНИНГРАДСКОЙ ОБЛАСТИ
 КАРТА ГРАДОСТРОИТЕЛЬНОГО ЗОНИРОВАНИЯ
 Масштаб 1:5000

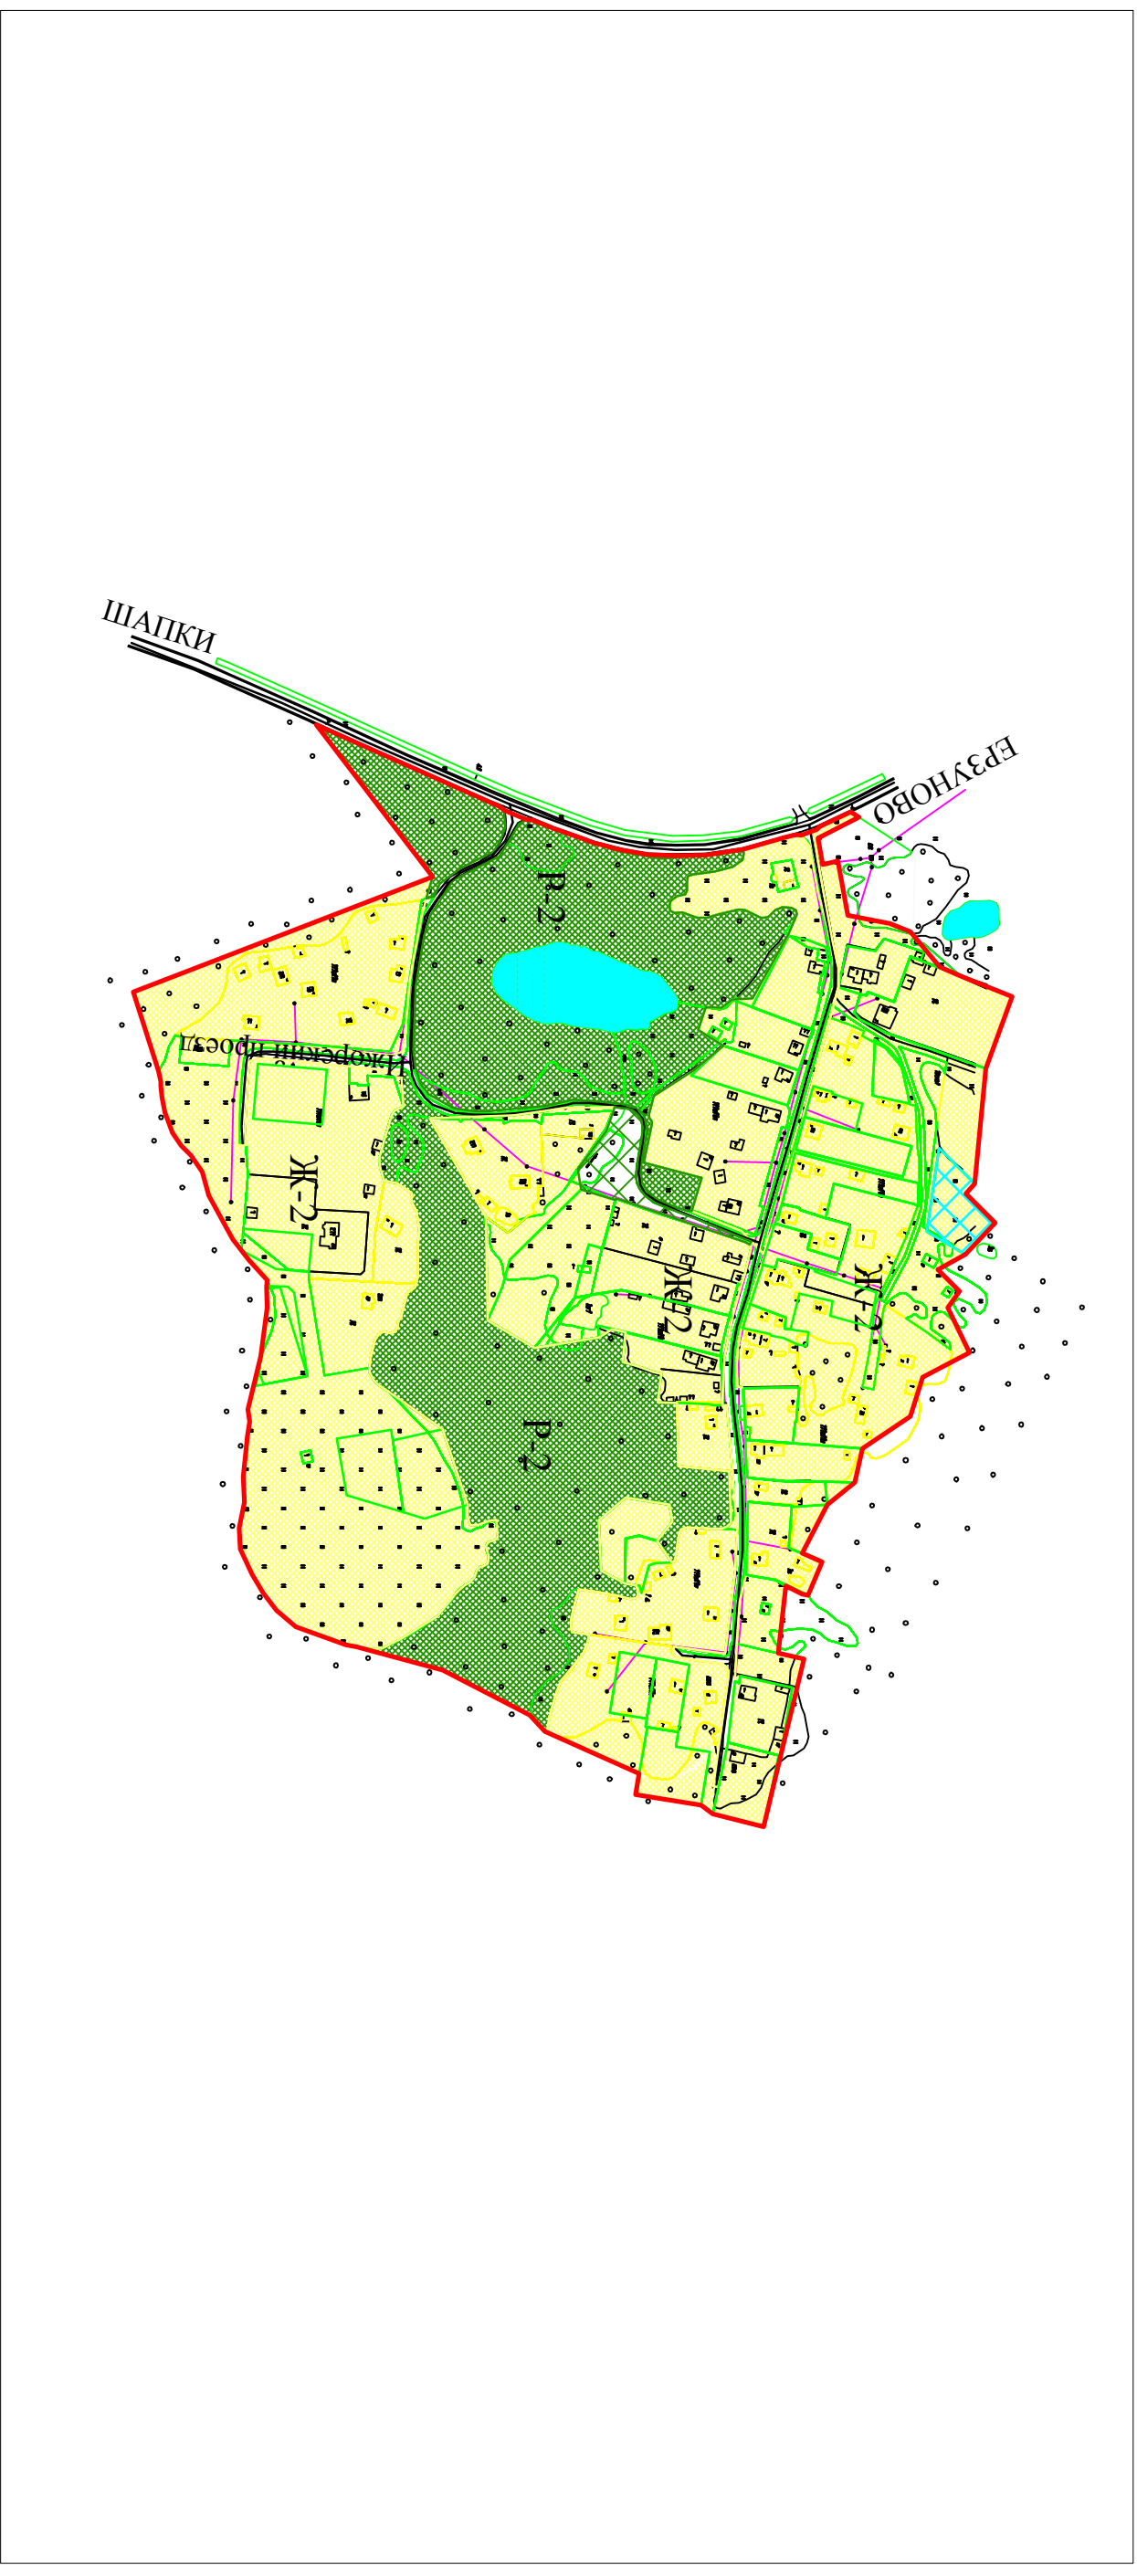

Условные обозначения:

— Граница населенного пункта

Жилые зоны:

Ж-2 Зона застройки индивидуальными жилыми домами

Ж-2 Зона застройки индивидуальными жилыми домами (детская площадка)

Зоны рекреационного назначения:

P-2 Зона объектов рекреационного назначения

Правила землепользования и застройки дер. Белоголово Шепкинского сельского поселения Госненского муниципального района Ленинградской области									
Должность	Фамилия И.О.	Подп.	Дата						
Исполнитель	Малыгина Ю.Л.								
Ген.директор	Васильева Л.Л.								
КАРТА ГРАДОСТРОИТЕЛЬНОГО ЗОНИРОВАНИЯ Масштаб 1:5000			<table border="1"> <thead> <tr> <th>Стадия</th> <th>Лист</th> <th>Листов</th> </tr> </thead> <tbody> <tr> <td>ПЗЗ</td> <td>1</td> <td>1</td> </tr> </tbody> </table>	Стадия	Лист	Листов	ПЗЗ	1	1
Стадия	Лист	Листов							
ПЗЗ	1	1							
ООО "ГеОПроект"									