


ПРАВИЛА ЗЕМЛЕПОЛЬЗОВАНИЯ И ЗАСТРОЙКИ дер.ЕРЗУНОВО ШАПКИНСКОГО СЕЛЬСКОГО ПОСЕЛЕНИЯ  
 ТОСНЕНСКОГО МУНИЦИПАЛЬНОГО РАЙОНА ЛЕНИНГРАДСКОЙ ОБЛАСТИ  
 КАРТА ГРАДОСТРОИТЕЛЬНОГО ЗОНИРОВАНИЯ

масштаб 1:4000

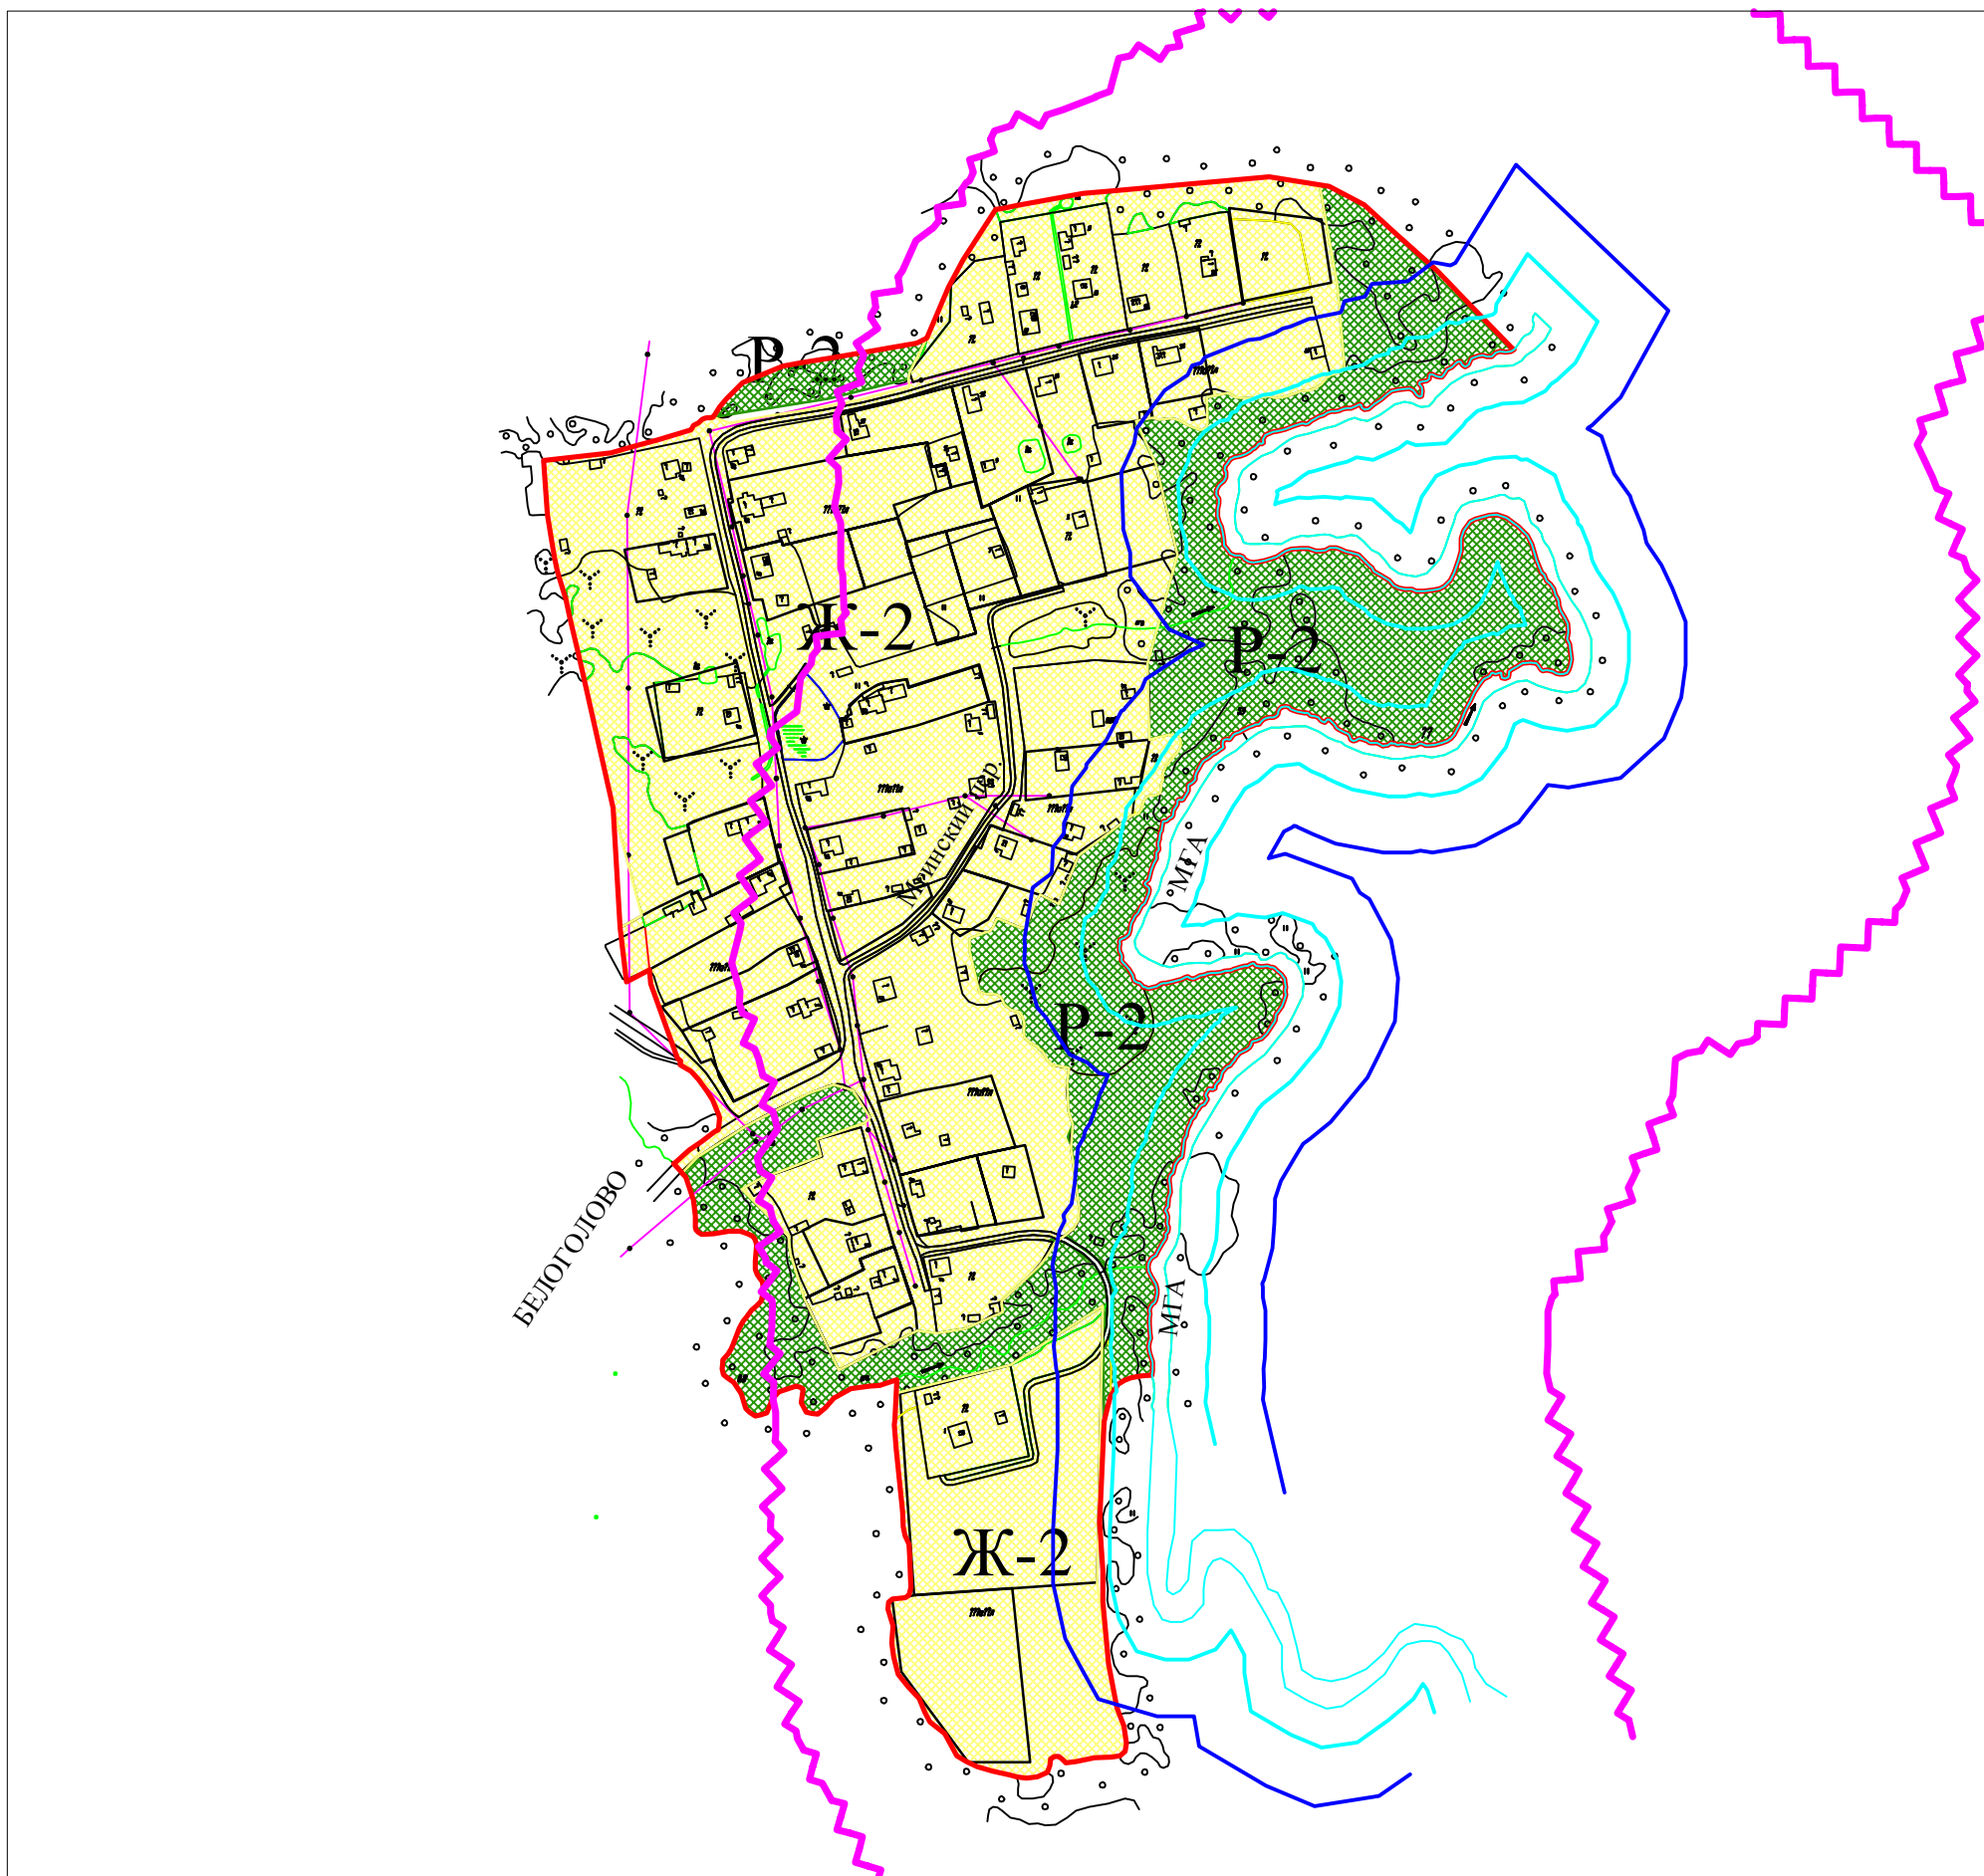

Условные обозначения:

— Граница населенного пункта

Жилые зоны:

Ж-2 Зона застройки индивидуальными жилыми домами

Зоны рекреационного назначения:

Р-2 Зона объектов рекреационного назначения

				Правила землепользования и застройки дер.Ерзуново Шапкинское сельское поселение Тосненского муниципального района Ленинградской области			
Должность	Фамилия И.О.	Подп.	Дата	Ленинградская область, Тосненский район, дер.Ерзуново	Стадия	Лист	Листов
Исполнитель	Малинина Ю.П.				ПЗЗ	1	2
Ген. директор	Васильева Л.П.						
				КАРТА ГРАДОСТРОИТЕЛЬНОГО ЗОНИРОВАНИЯ	ООО "ГеоПроект"		
				Масштаб 1:4000			