


ПРАВИЛА ЗЕМЛЕПОЛЬЗОВАНИЯ И ЗАСТРОЙКИ дер.СИГОЛОВО ШАПКИНСКОГО СЕЛЬСКОГО ПОСЕЛЕНИЯ

ТОСНЕНСКОГО МУНИЦИПАЛЬНОГО РАЙОНА ЛЕНИНГРАДСКОЙ ОБЛАСТИ

КАРТА ГРАДОСТРОИТЕЛЬНОГО ЗОНИРОВАНИЯ

масштаб 1:5000

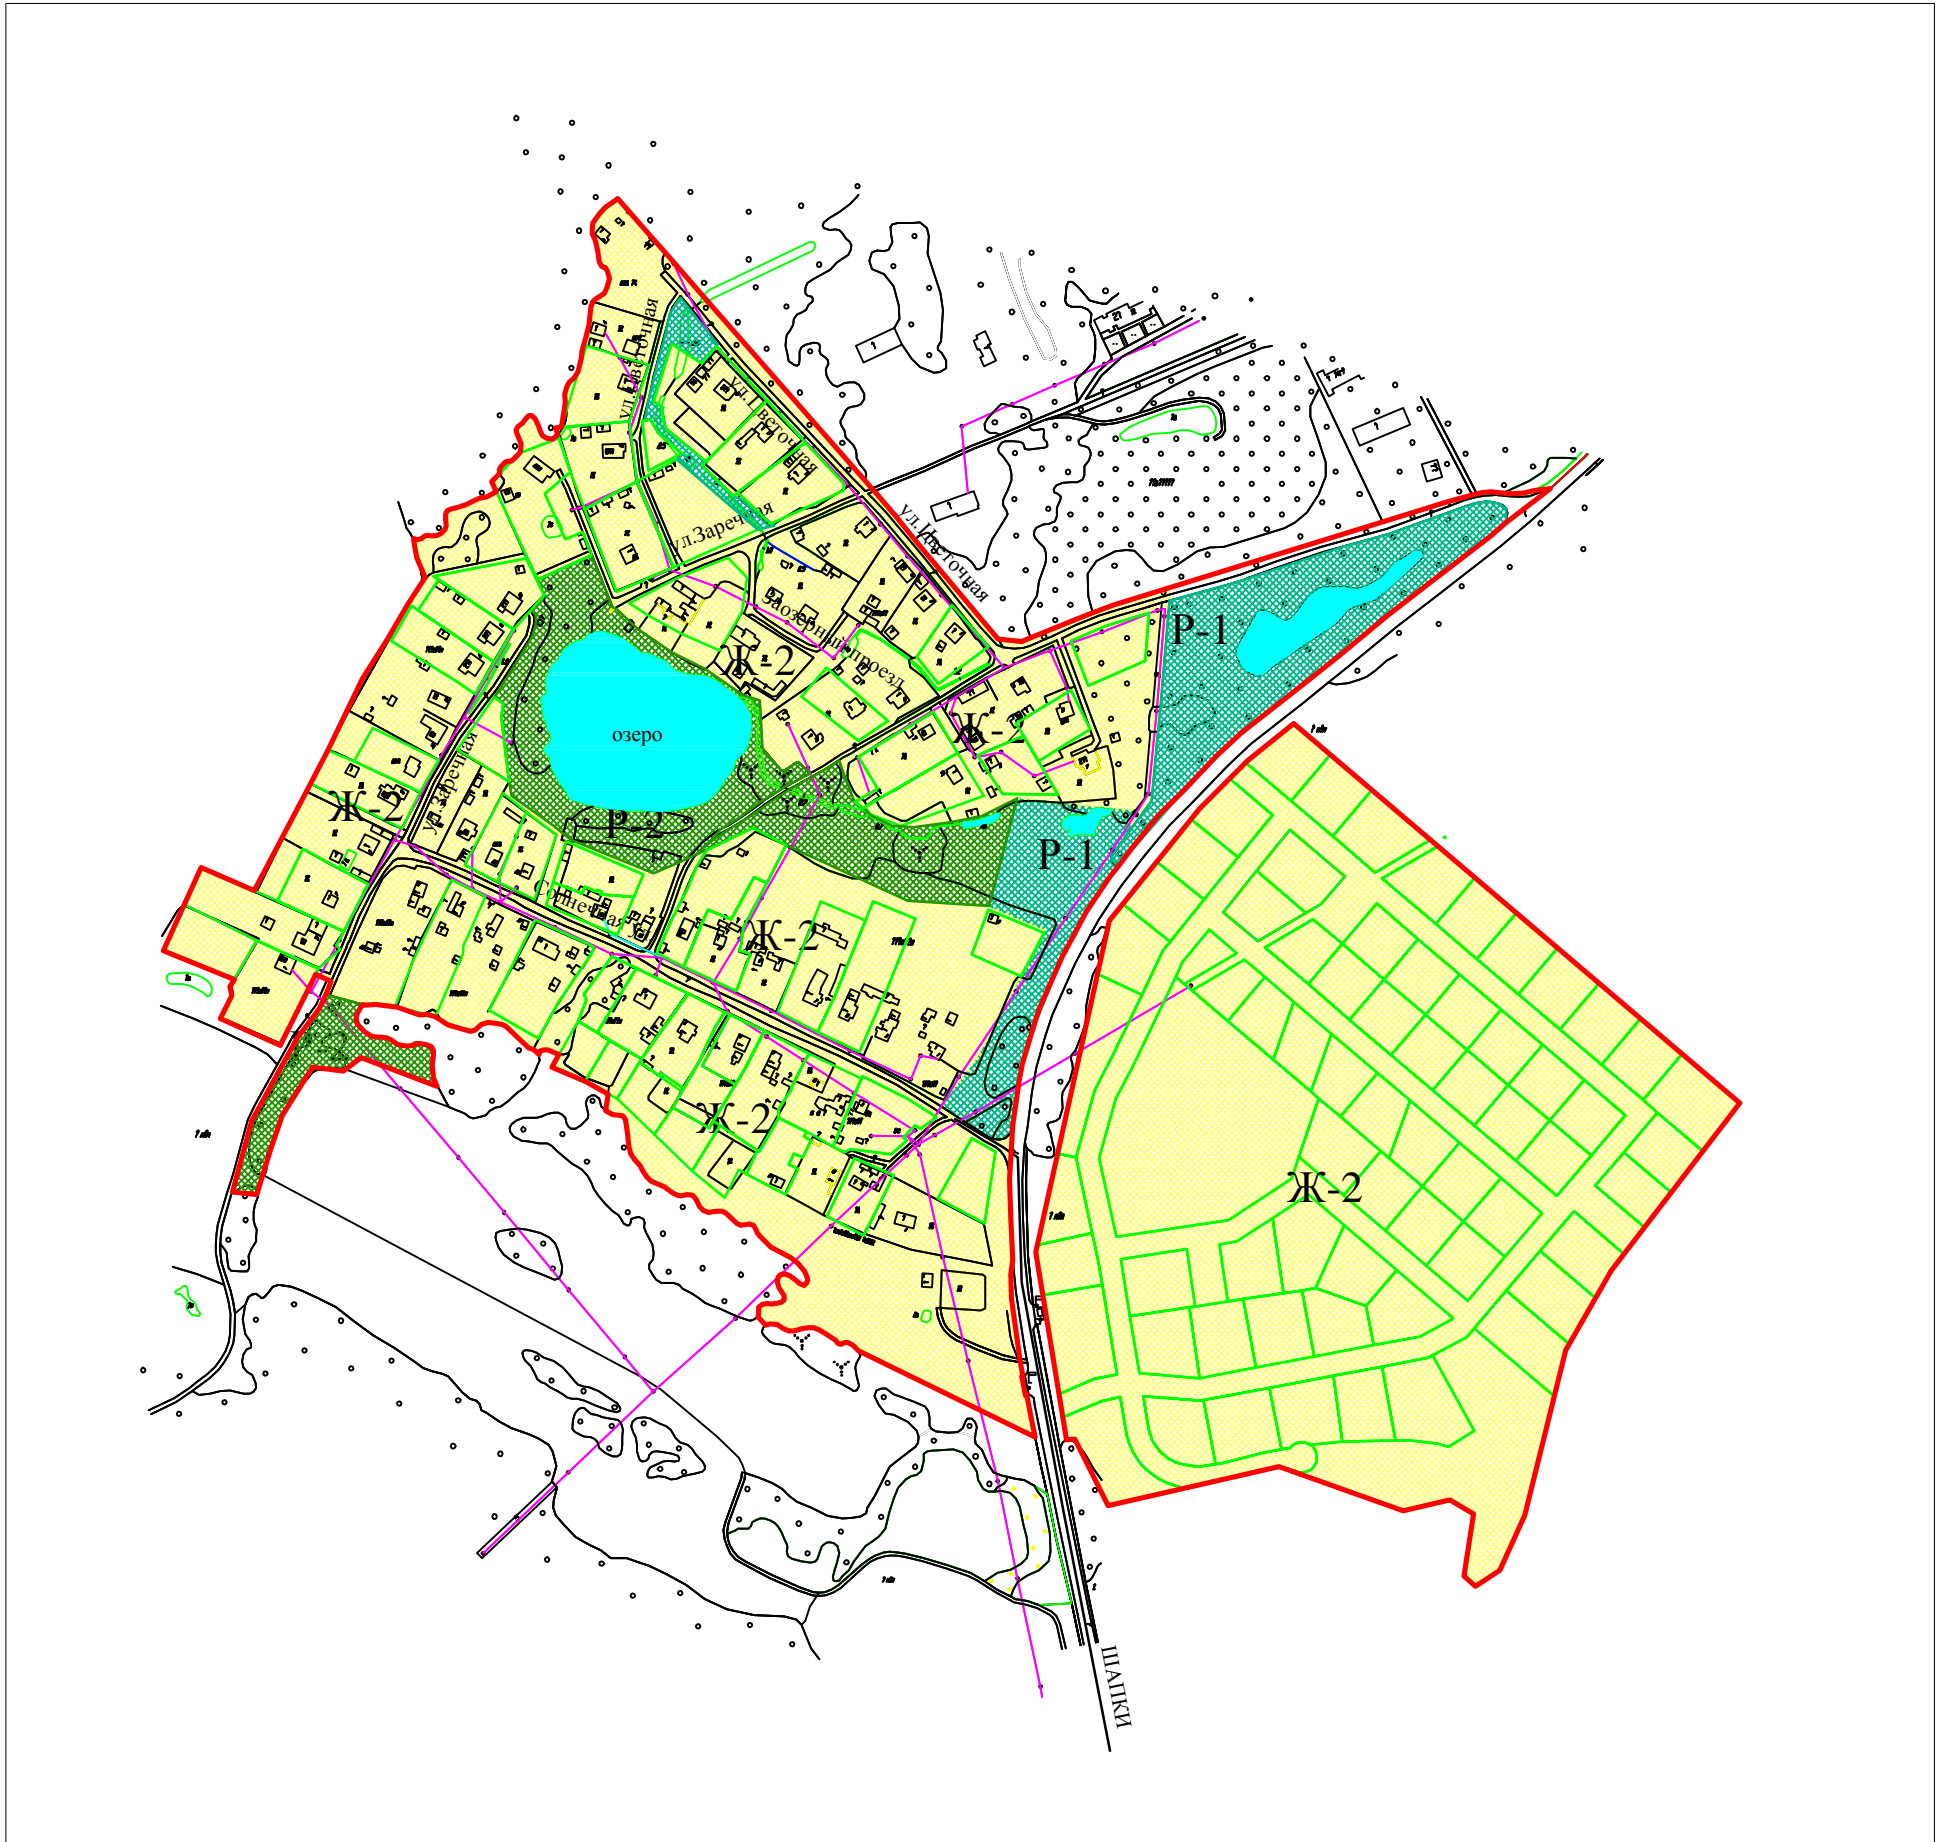

Условные обозначения:

— Граница населенного пункта

Жилые зоны:

Ж-2 Зона застройки индивидуальными жилыми домами

Зоны рекреационного назначения:

P-1 Зона озеленения общего пользования

P-2 Зона объектов рекреационного назначения

				Правила землепользования и застройки дер.Сиголово Шапкинское сельское поселение Тосненского муниципального района Ленинградской области					
Должность	Фамилия И.О.	Подп.	Дата	Ленинградская область, Тосненский район, дер.Сиголово			Стадия	Лист	Листов
Исполнитель	Малинина Ю.П.						П33	1	1
Ген.директор	Васильева Л.П.								
				КАРТА ГРАДОСТРОИТЕЛЬНОГО ЗОНИРОВАНИЯ			ООО "ГеоПроект"		
				Масштаб 1:5000					