
## ПРАВИЛА ЗЕМЛЕПОЛЬЗОВАНИЯ И ЗАСТРОЙКИ дер.СИГОЛОВО ШАПКИНСКОГО СЕЛЬСКОГО ПОСЕЛЕНИЯ

## ТОСНЕНСКОГО МУНИЦИПАЛЬНОГО РАЙОНА ЛЕНИНГРАДСКОЙ ОБЛАСТИ

КАРТА ГРАДОСТРОИТЕЛЬНОГО ЗОНИРОВАНИЯ границ зон с особыми условиями использования территории масштаб 1:5000

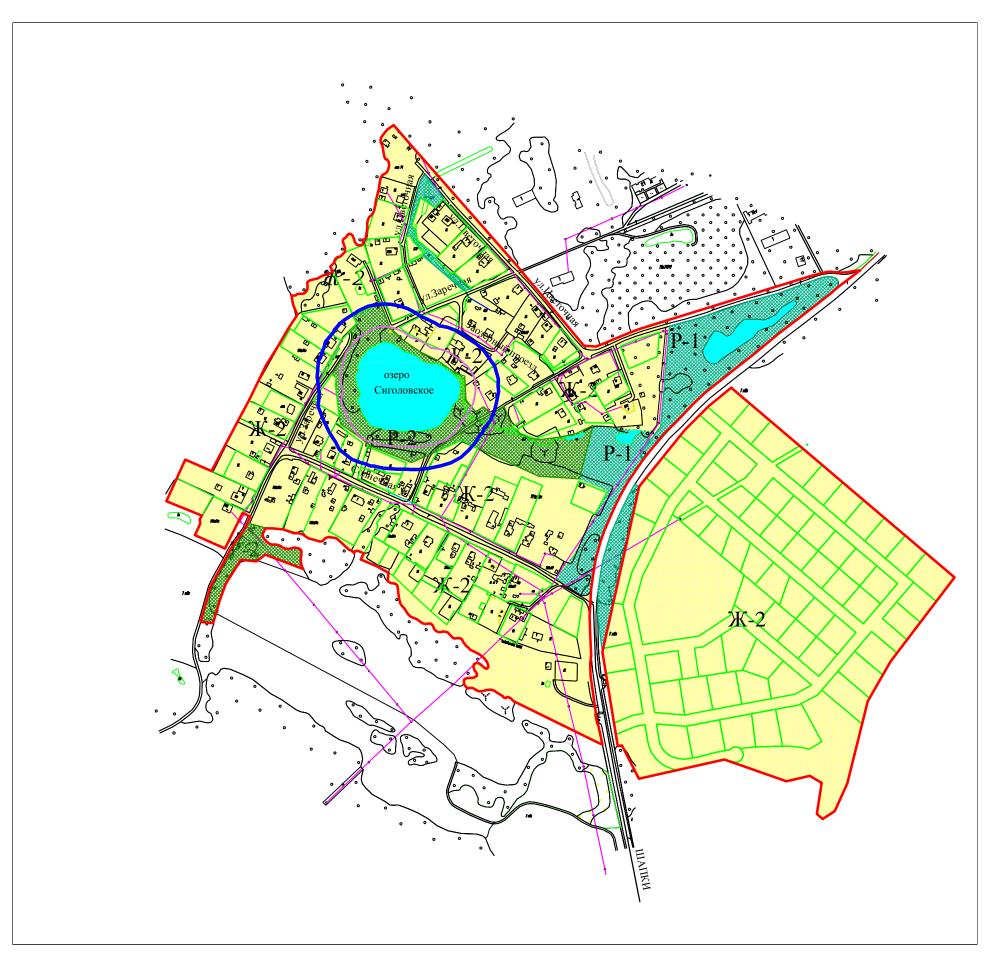

Условные обозначения:

водоохранная зона и прибрежно-защитная полоса озера Сиголовское (50 м.) береговая линия озера Сиголовское (20 м.)

Исполнитель

Малинина Ю.П.

						Правила землепользования и застройки дер.Сиголово Шапкинского сельского поселения Тосненского муниципального района Ленинградской области				
Должно	СТЬ	Фамили	ия И.О.	Подп.	Дата	Пошиштоличая область. Тосновский пайон	Стадия	Лист	Листов	

Ленинградская область, Тосненский район,

Масштаб 1:5000

Ген.директор Васильева Л.П.

КАРТА ГРАДОСТРОИТЕЛЬНОГО ЗОНИРОВАНИЯ границ зон с особыми условиями использования территории

П33	1	•	2
		_	

ООО "ГеоПроект"