


ПРАВИЛА ЗЕМЛЕПОЛЬЗОВАНИЯ И ЗАСТРОЙКИ дер. СТАРОСЕЛЬЕ ШАПКИНСКОГО СЕЛЬСКОГО ПОСЕЛЕНИЯ

ТОСНЕНСКОГО МУНИЦИПАЛЬНОГО РАЙОНА ЛЕНИНГРАДСКОЙ ОБЛАСТИ

КАРТА ГРАДОСТРОИТЕЛЬНОГО ЗОНИРОВАНИЯ границ зон с особыми условиями использования территории

масштаб 1:4000

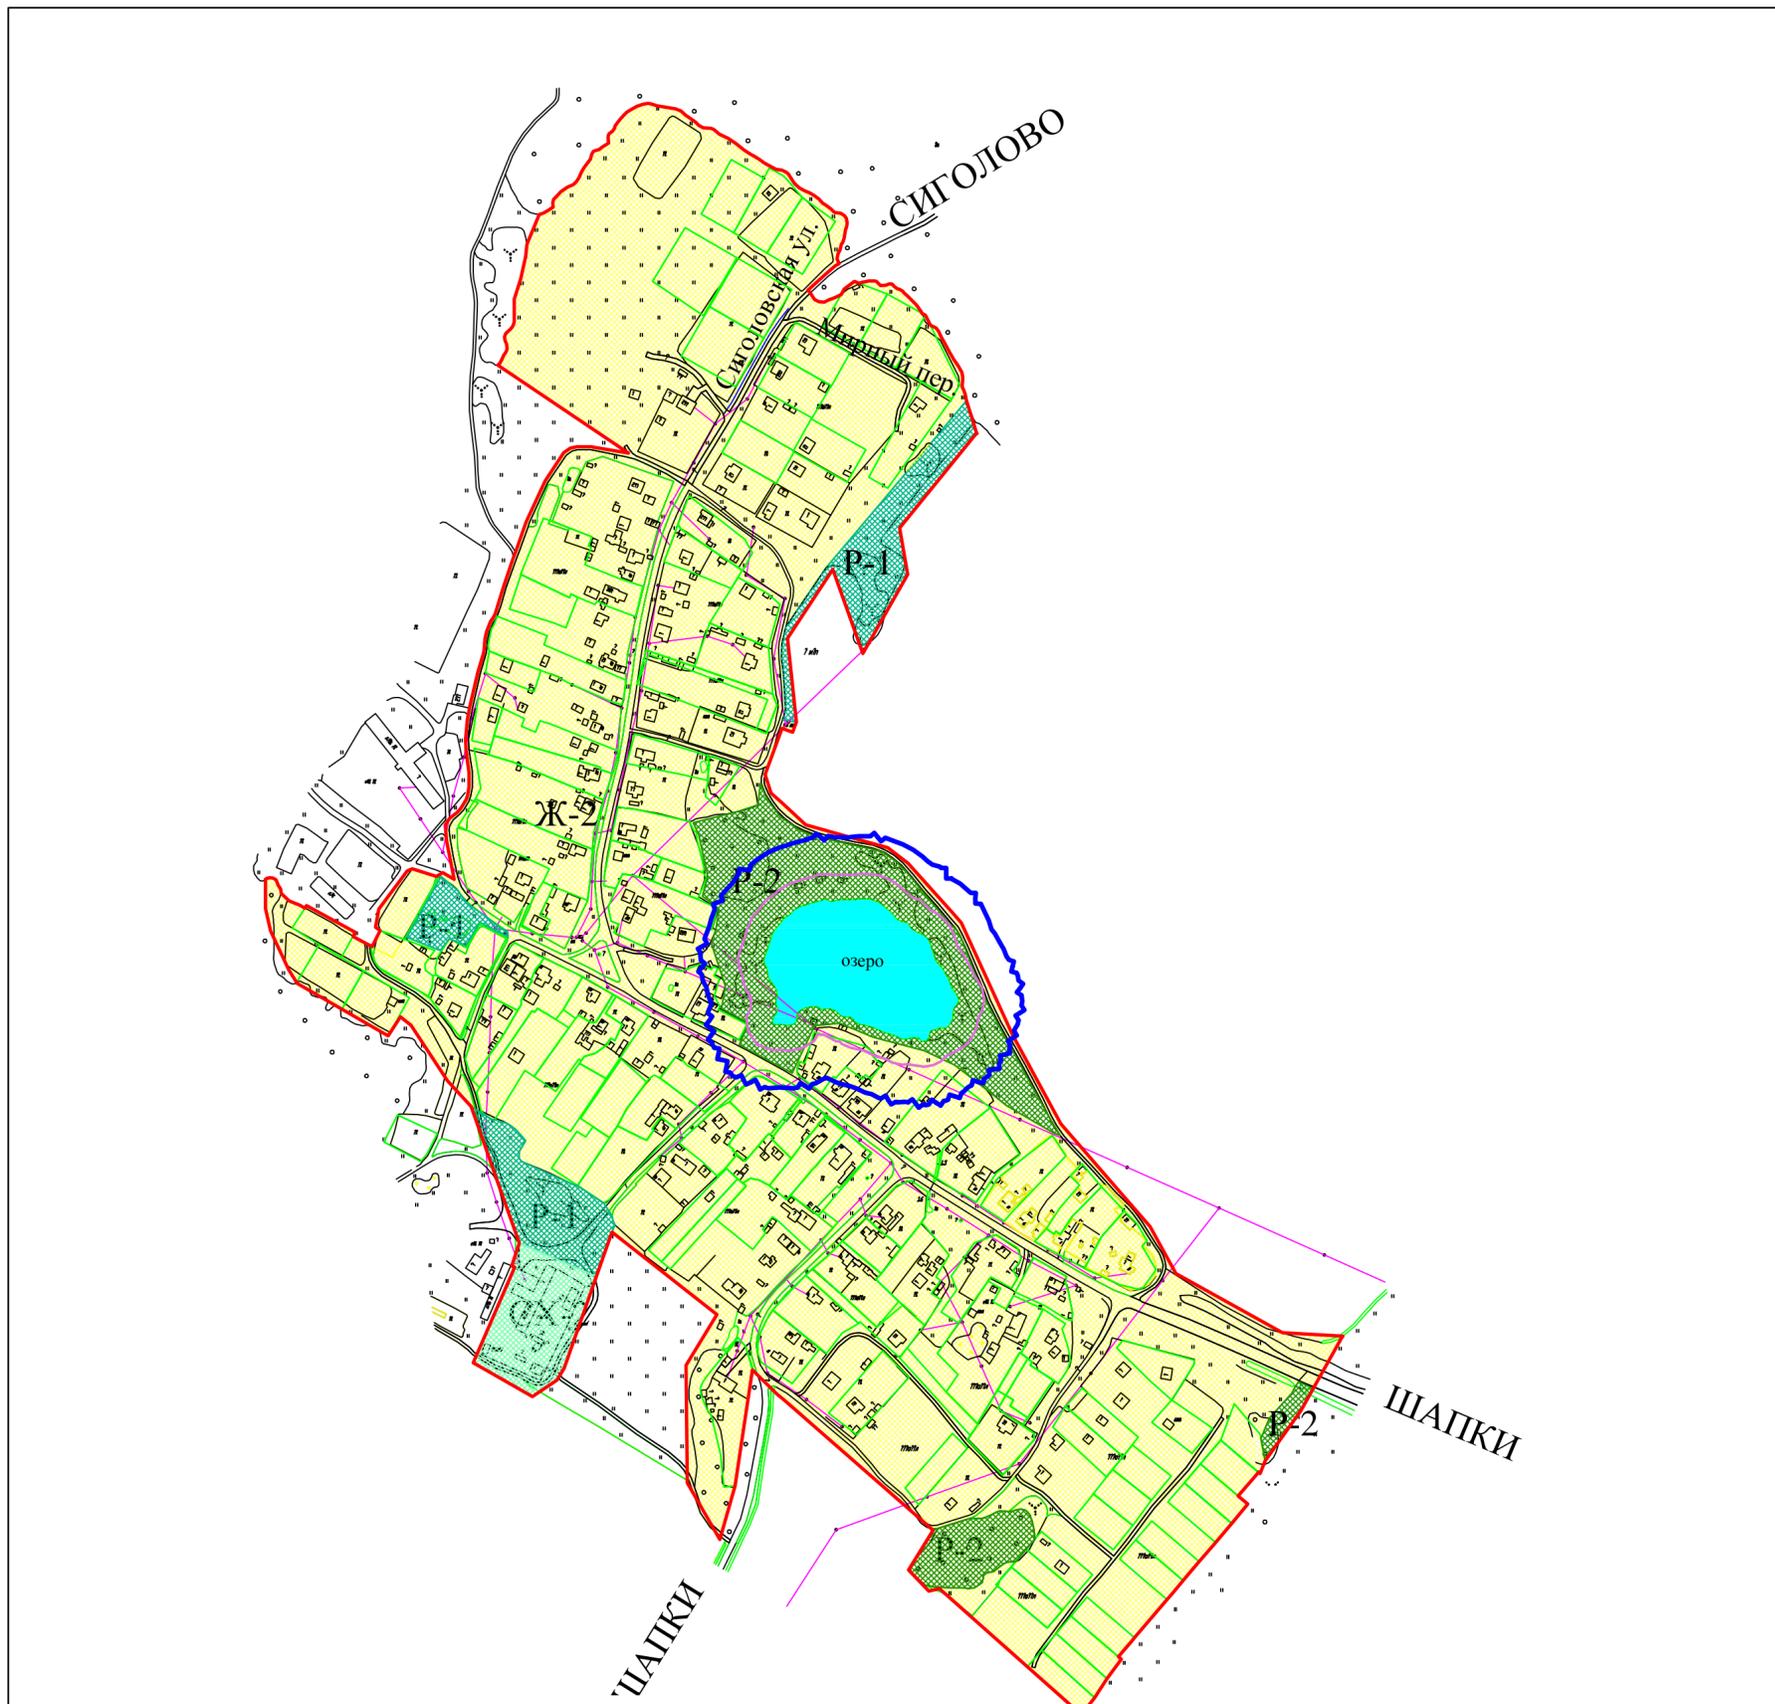

Условные обозначения:

-  прибрежно-защитная полоса озера (50 м.)
-  береговая линия озера (20 м.)

				Правила землепользования и застройки дер. Староселье Шапкинское сельское поселение Тосненского муниципального района Ленинградской области			
Должность	Фамилия И.О.	Подп.	Дата	Ленинградская область, Тосненский район, дер. Староселье	Стадия	Лист	Листов
Исполнитель	Малинина Ю.П.				П33	2	2
Ген. директор	Васильева Л.П.			КАРТА ГРАДОСТРОИТЕЛЬНОГО ЗОНИРОВАНИЯ границ зон с особыми условиями использования территории Масштаб 1:4000	ООО "ГеоПроект"		